




Regione Piemonte Comune di San Sebastiano Curone Provincia di Alessandria	
PALAZZO COMUNALE MAZZA GALANTI Documentazione integrativa richiesta integrazioni Protocollo n. 6041 del 16/05/2019 Autorizzazione per interventi su bb. cc. Opere di efficientamento energetico	
TAVOLA 1	
ABACO RILIEVO INFISSI con CONI OTTICI stato di fatto	
scala 1:100	data 06/12/2019
Revisione 1	Firma
Committente Comune di San Sebastiano Curone Piazz. Roma, 7 - 15066 San Sebastiano Curone, AL C.F. 00438190068 Tel. 0131 798205 - pec: sindaco@comune.sancurone.al.it	
Progettista architetto Rebecca Berti tel. 0131 752176 - cell. 340 1775 5318 e-mail: rebecca.berti@energycare.it rebecca.berti@architetture.it C.F. BRTRCC3806A182R ORDINE ARCHITETTI AL SEZ-A n° 1056	
ENERGYCARE studio di progettazione energia • architettura ENERGYCARE studio associato di progettazione di arch. Daniela Demarini e Rebecca Berti Piazz. Roma, 7 - 15066 San Sebastiano Curone, AL tel. 0131 752176 - cell. 340 1775 5318 C.F. PIA 02259440069 www.energycare.it	

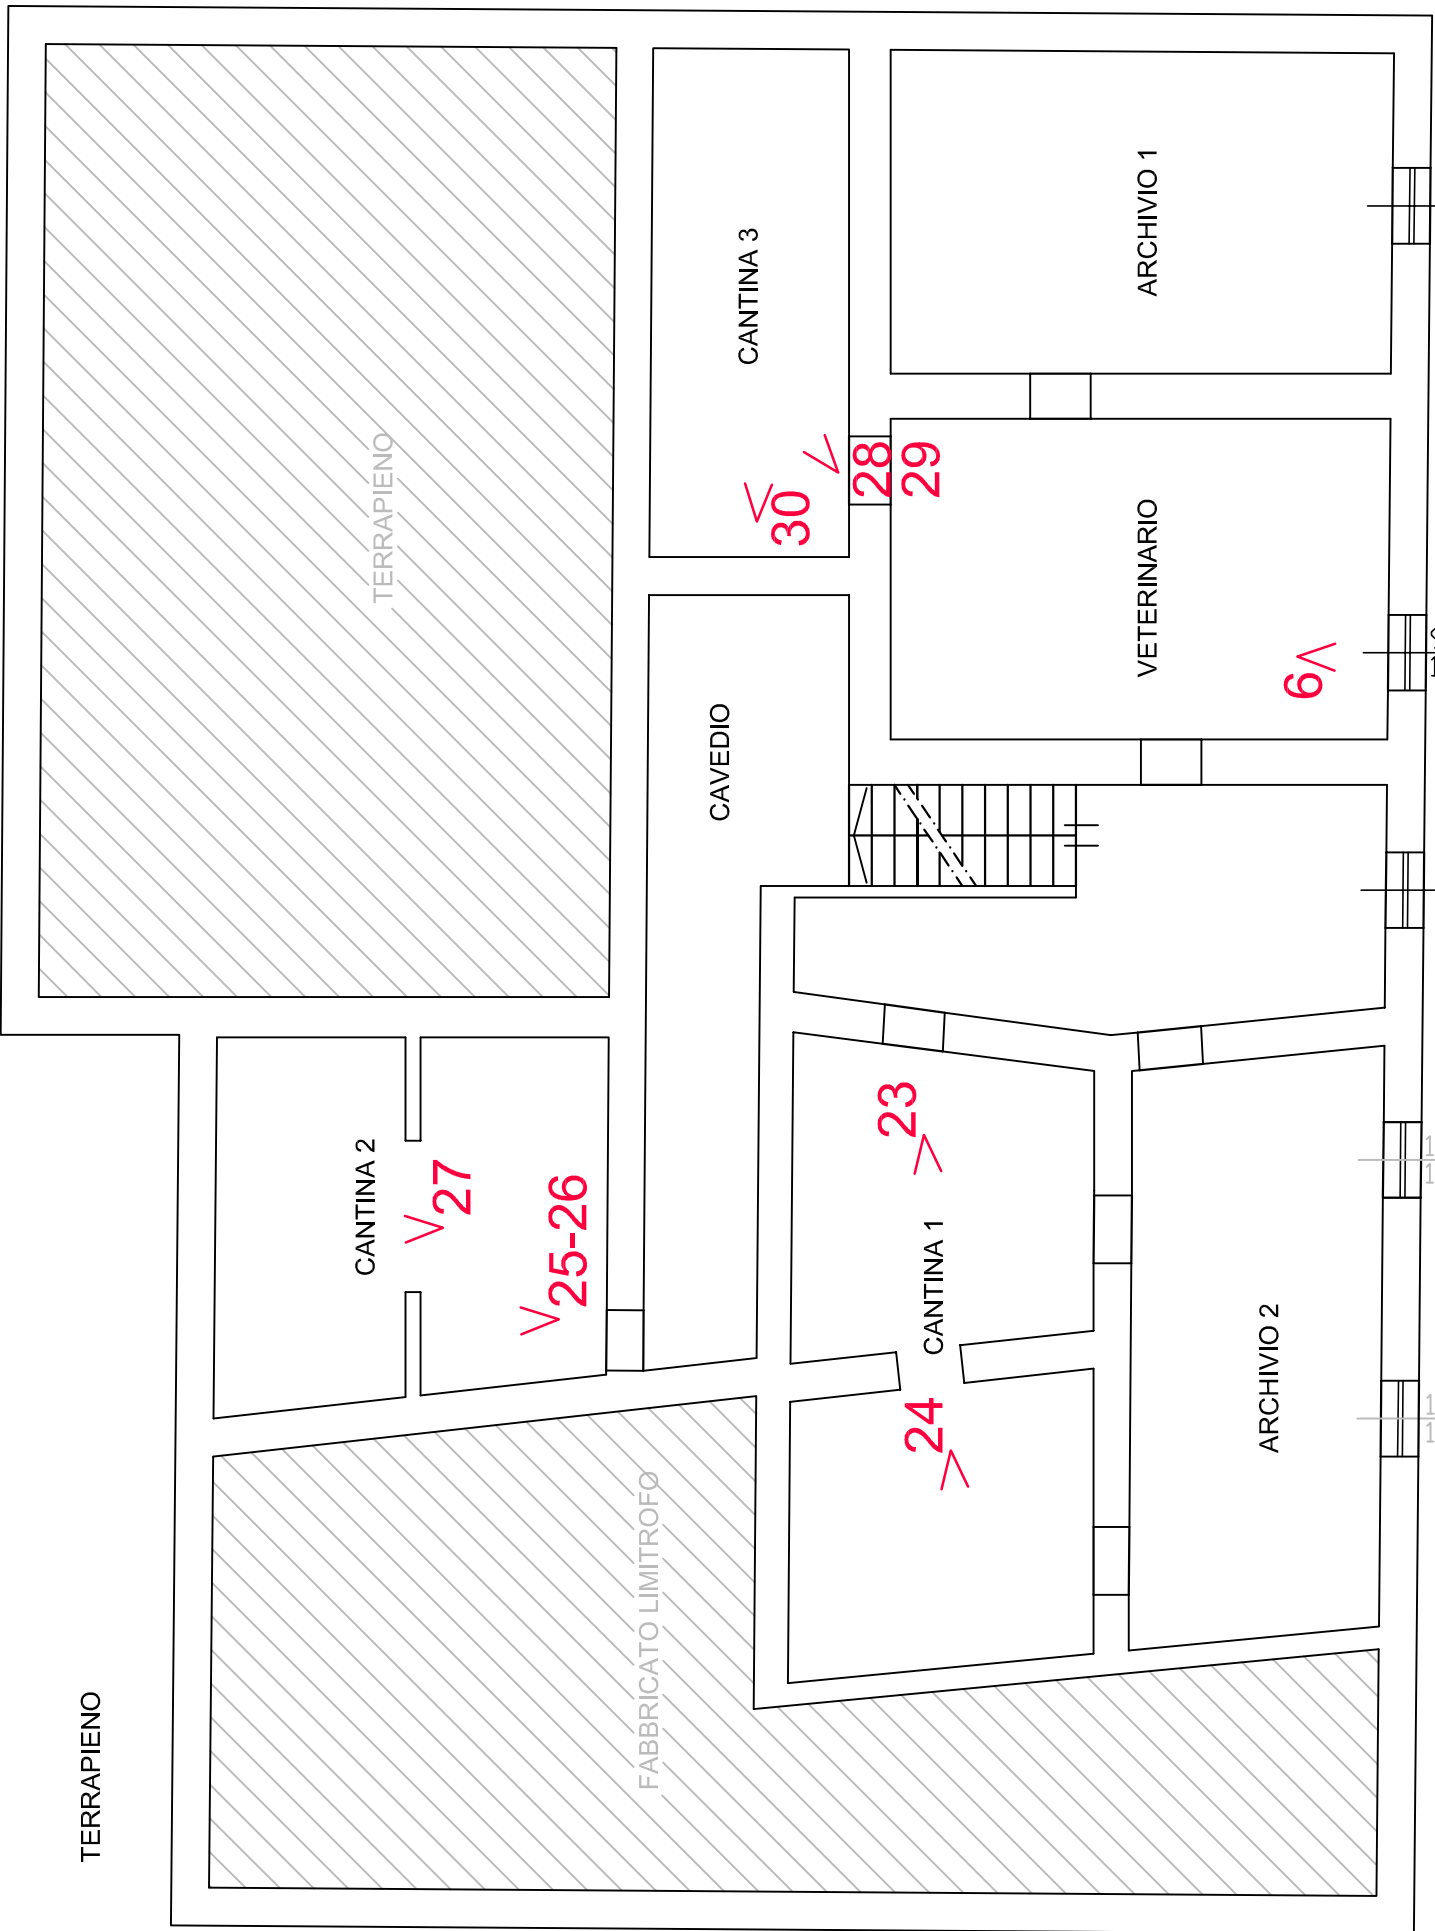


PIANTA PIANO SEMINTERRATO

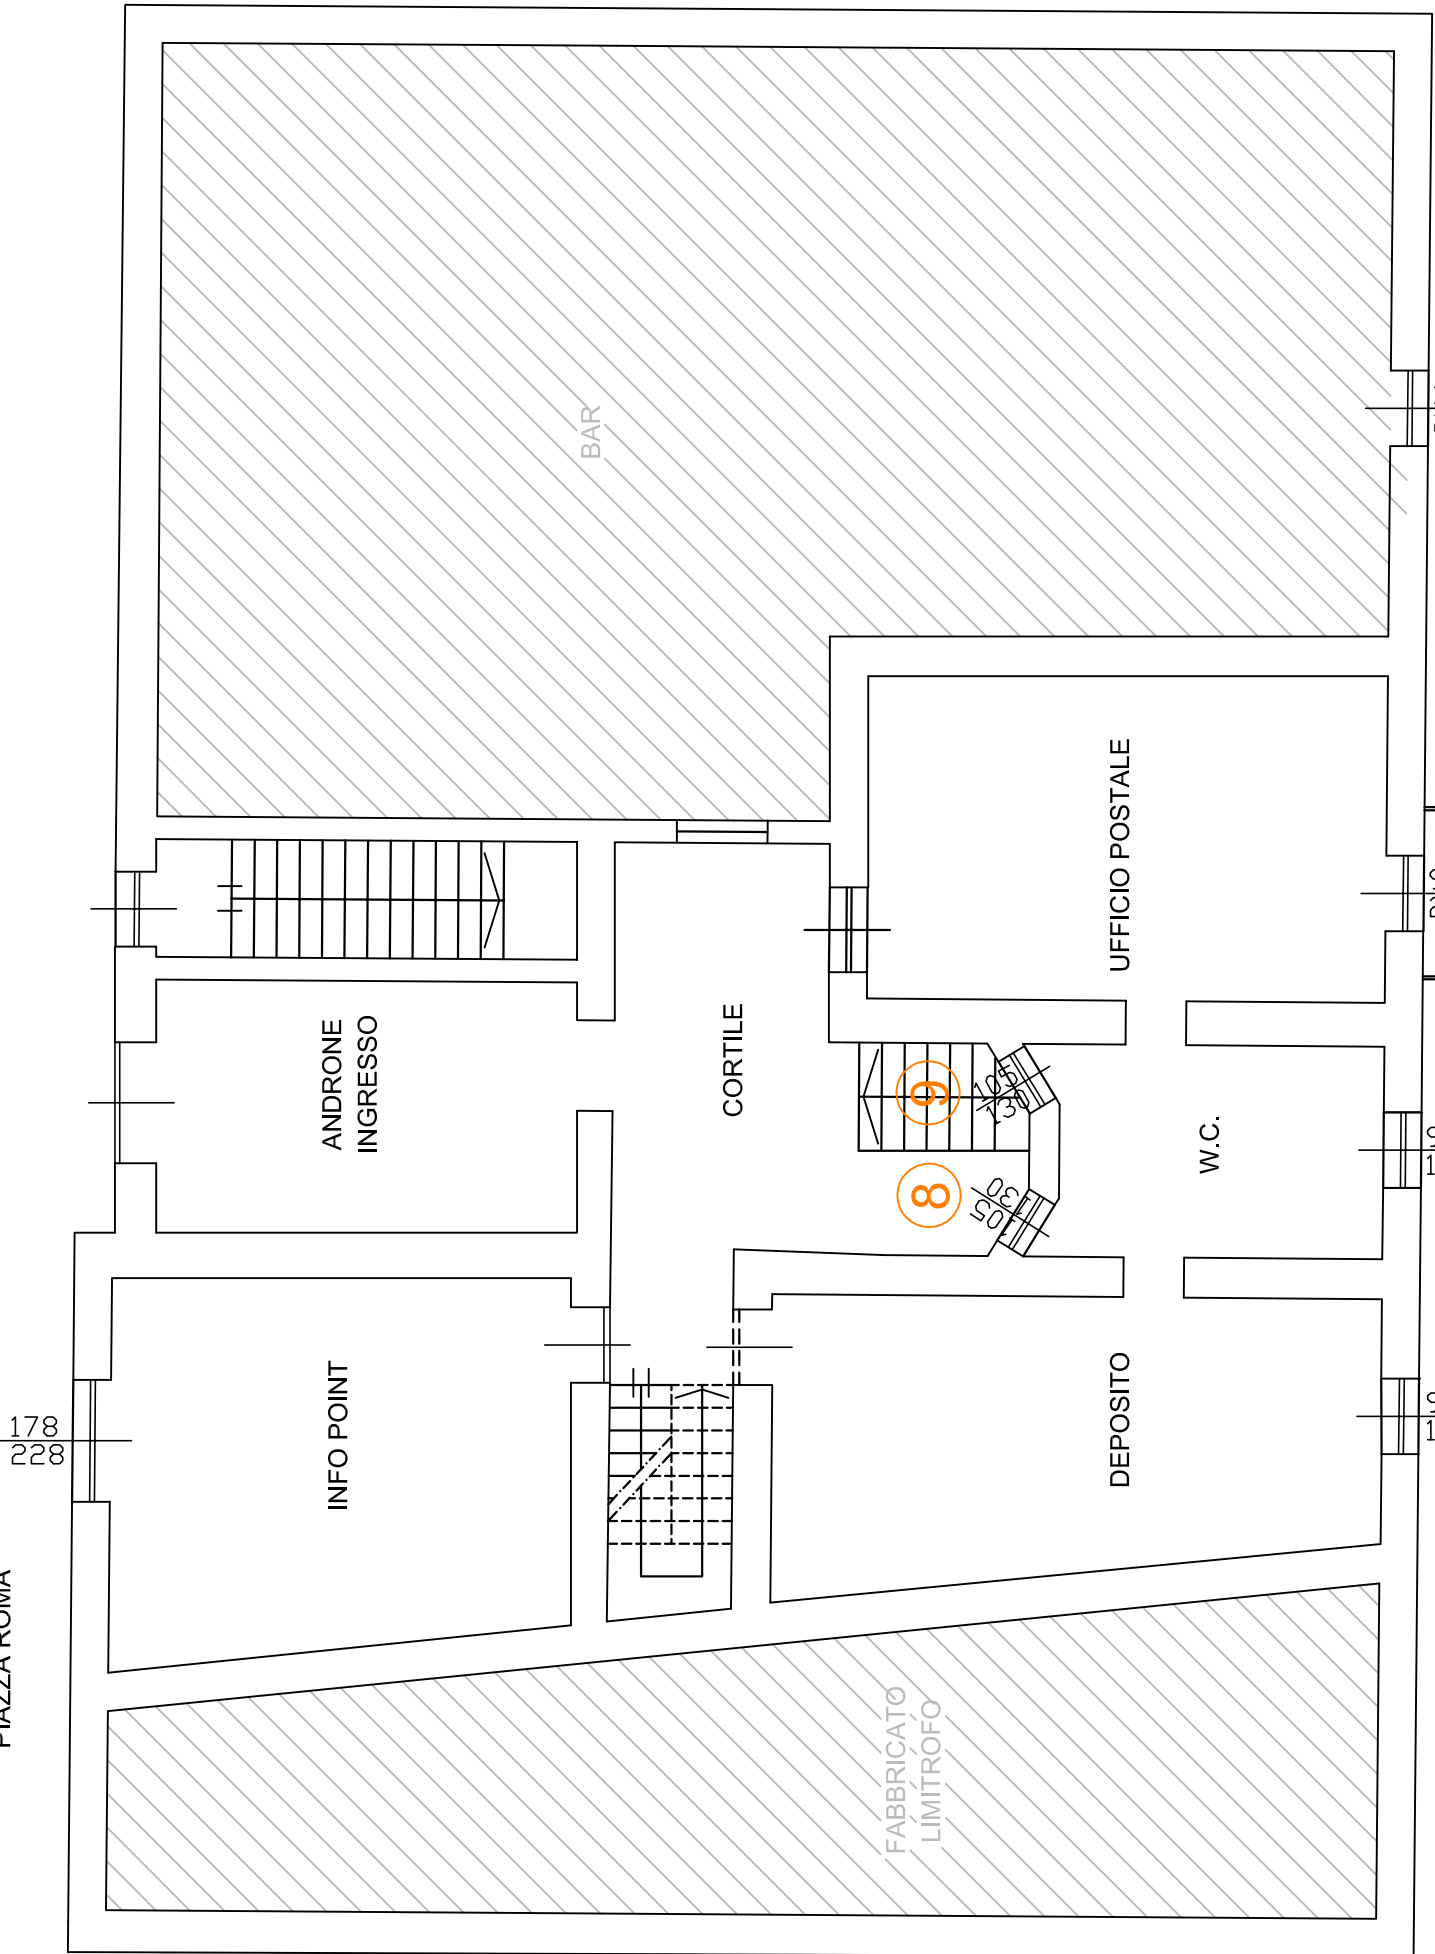


PIANTA PIANO TERRA

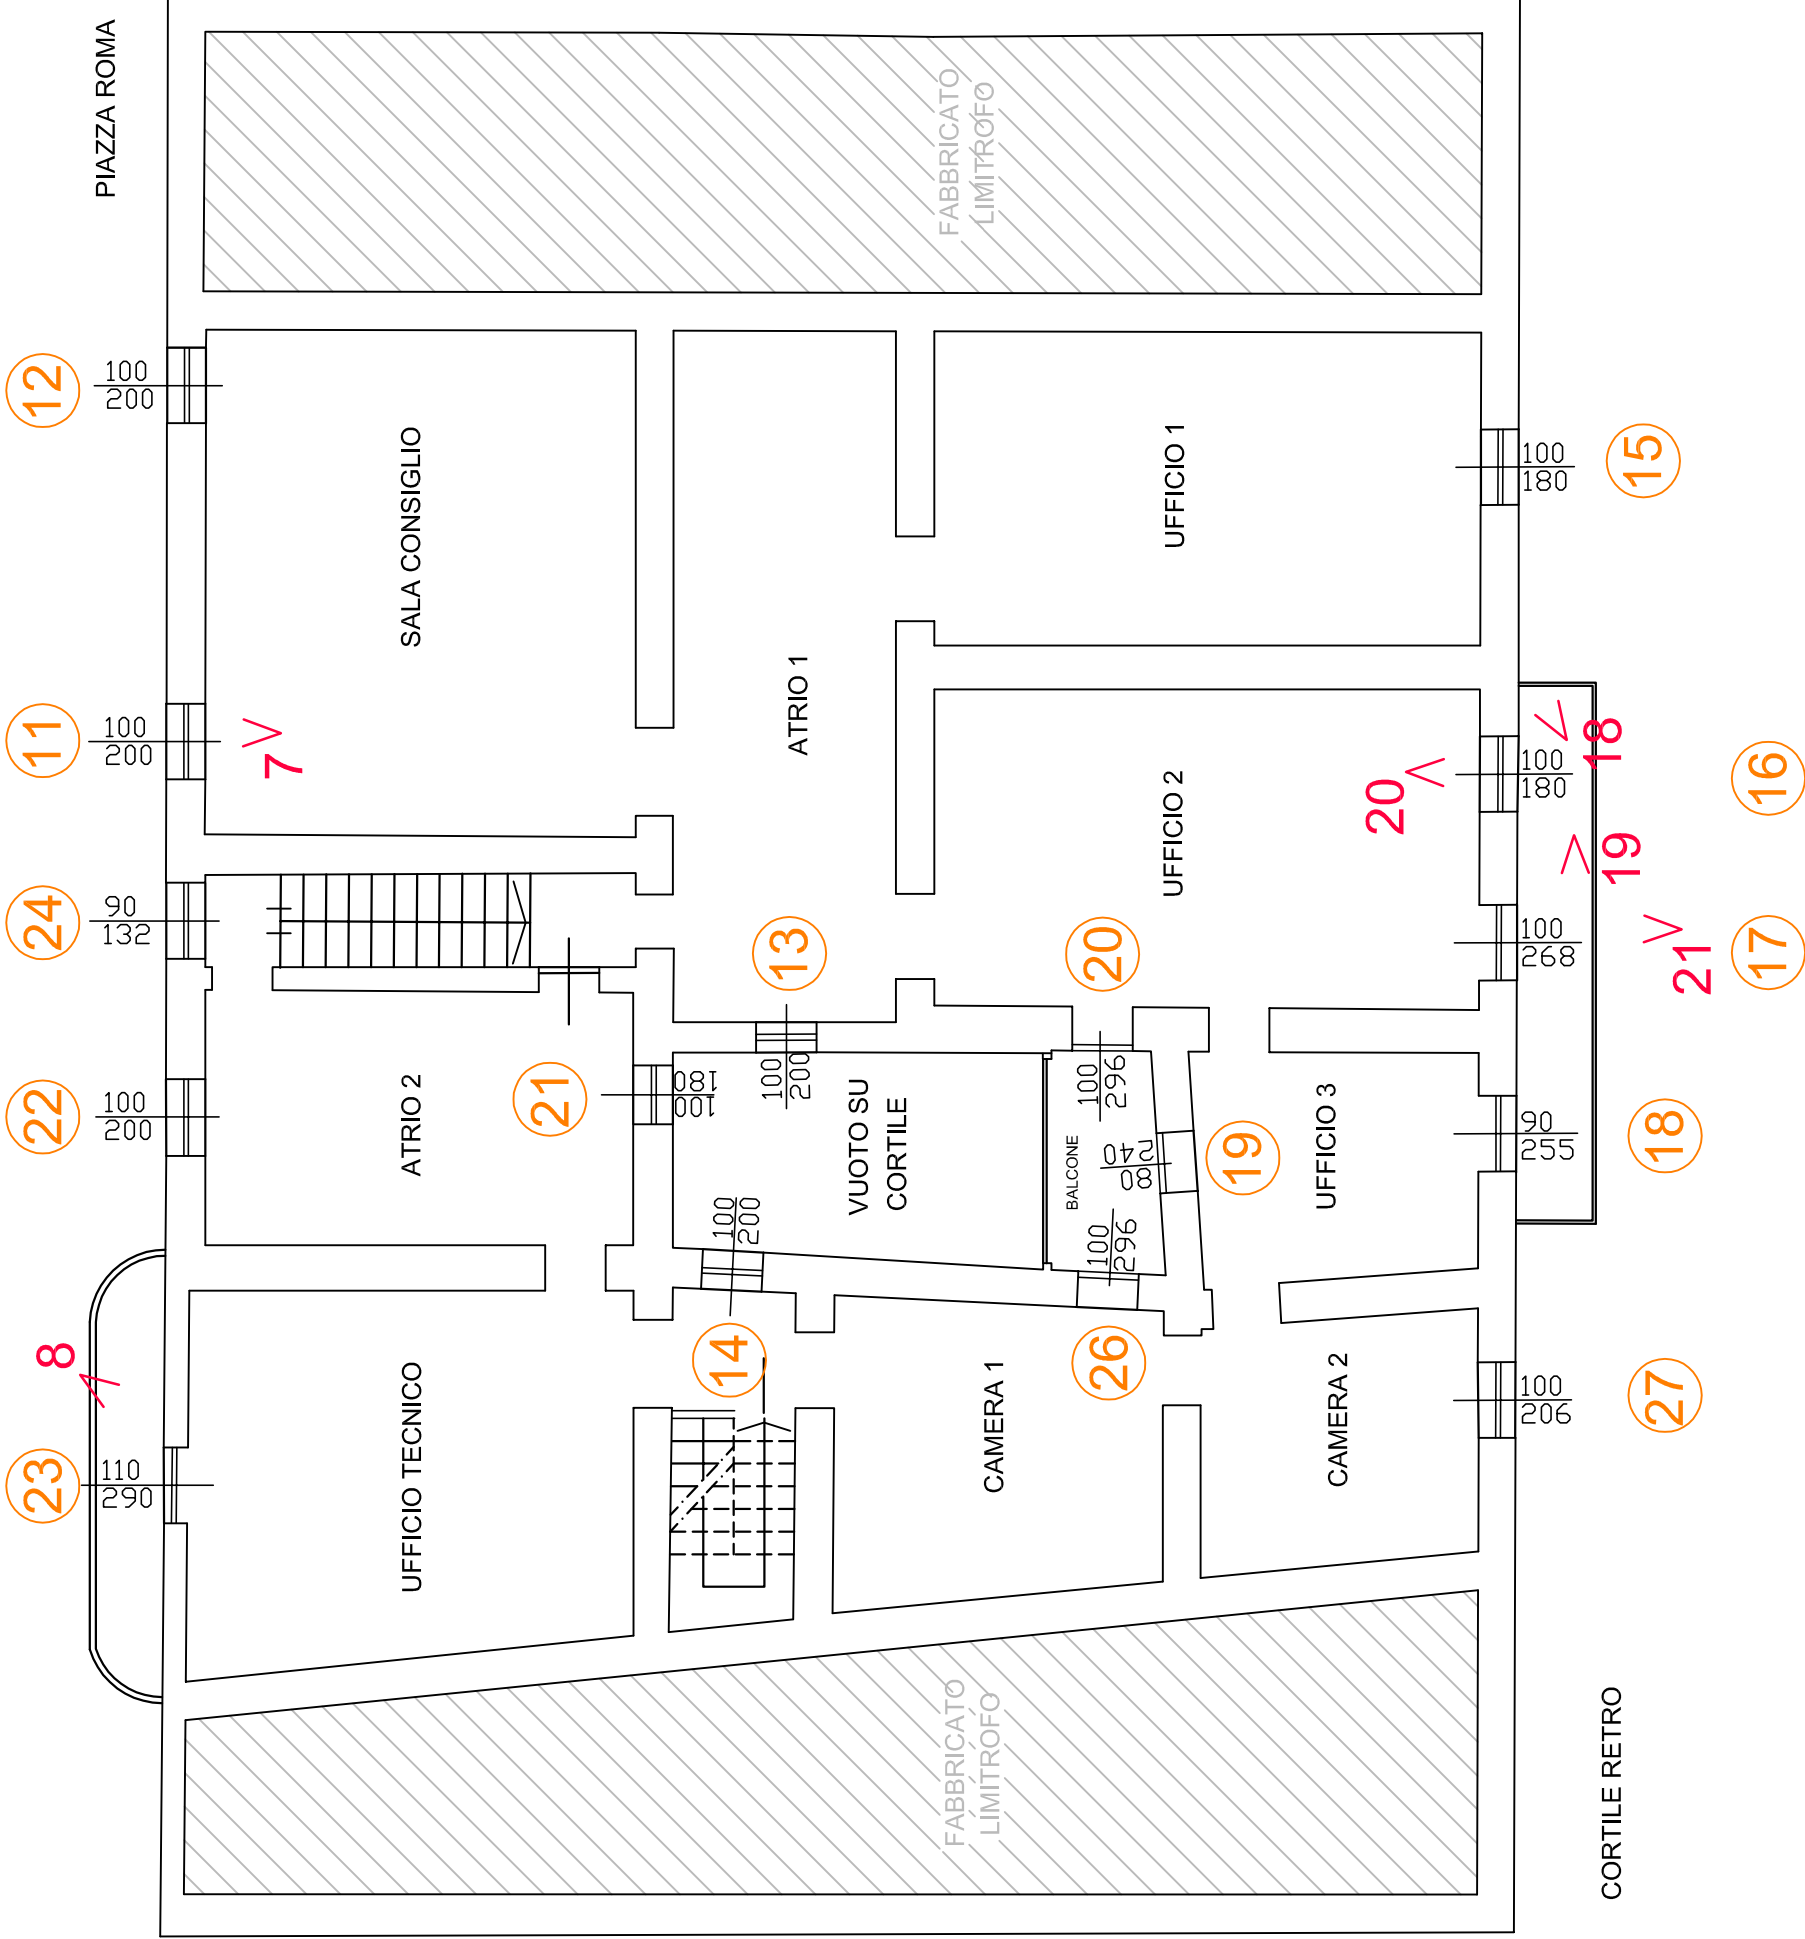

PIANTA PIANO PRIMO

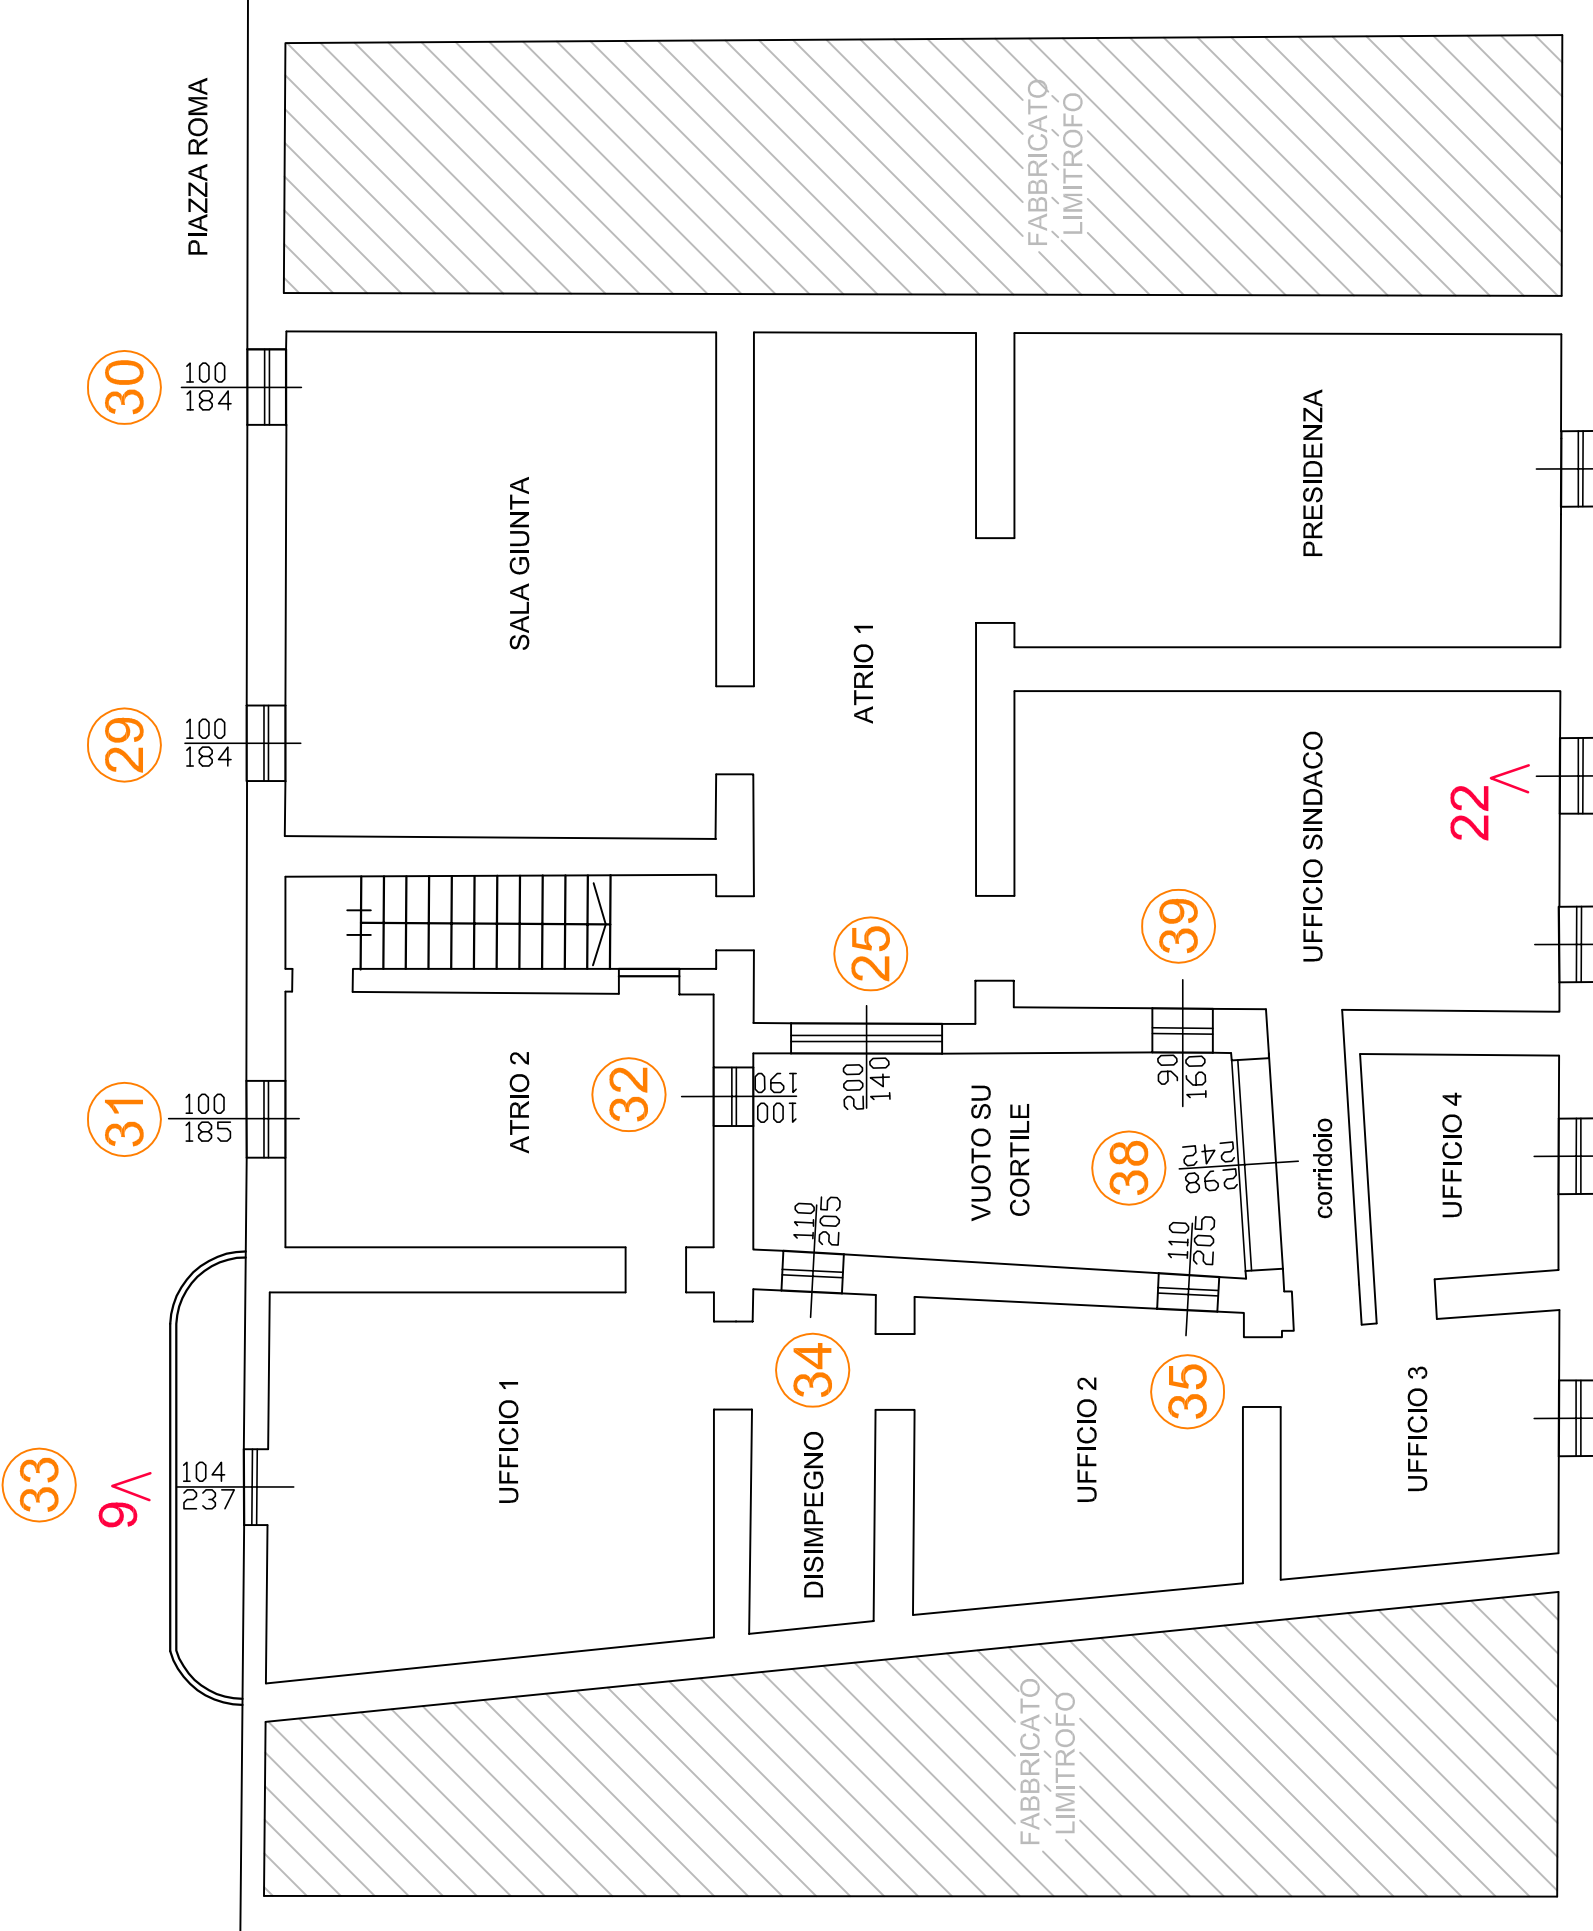

PIANTA PIANO SECONDO

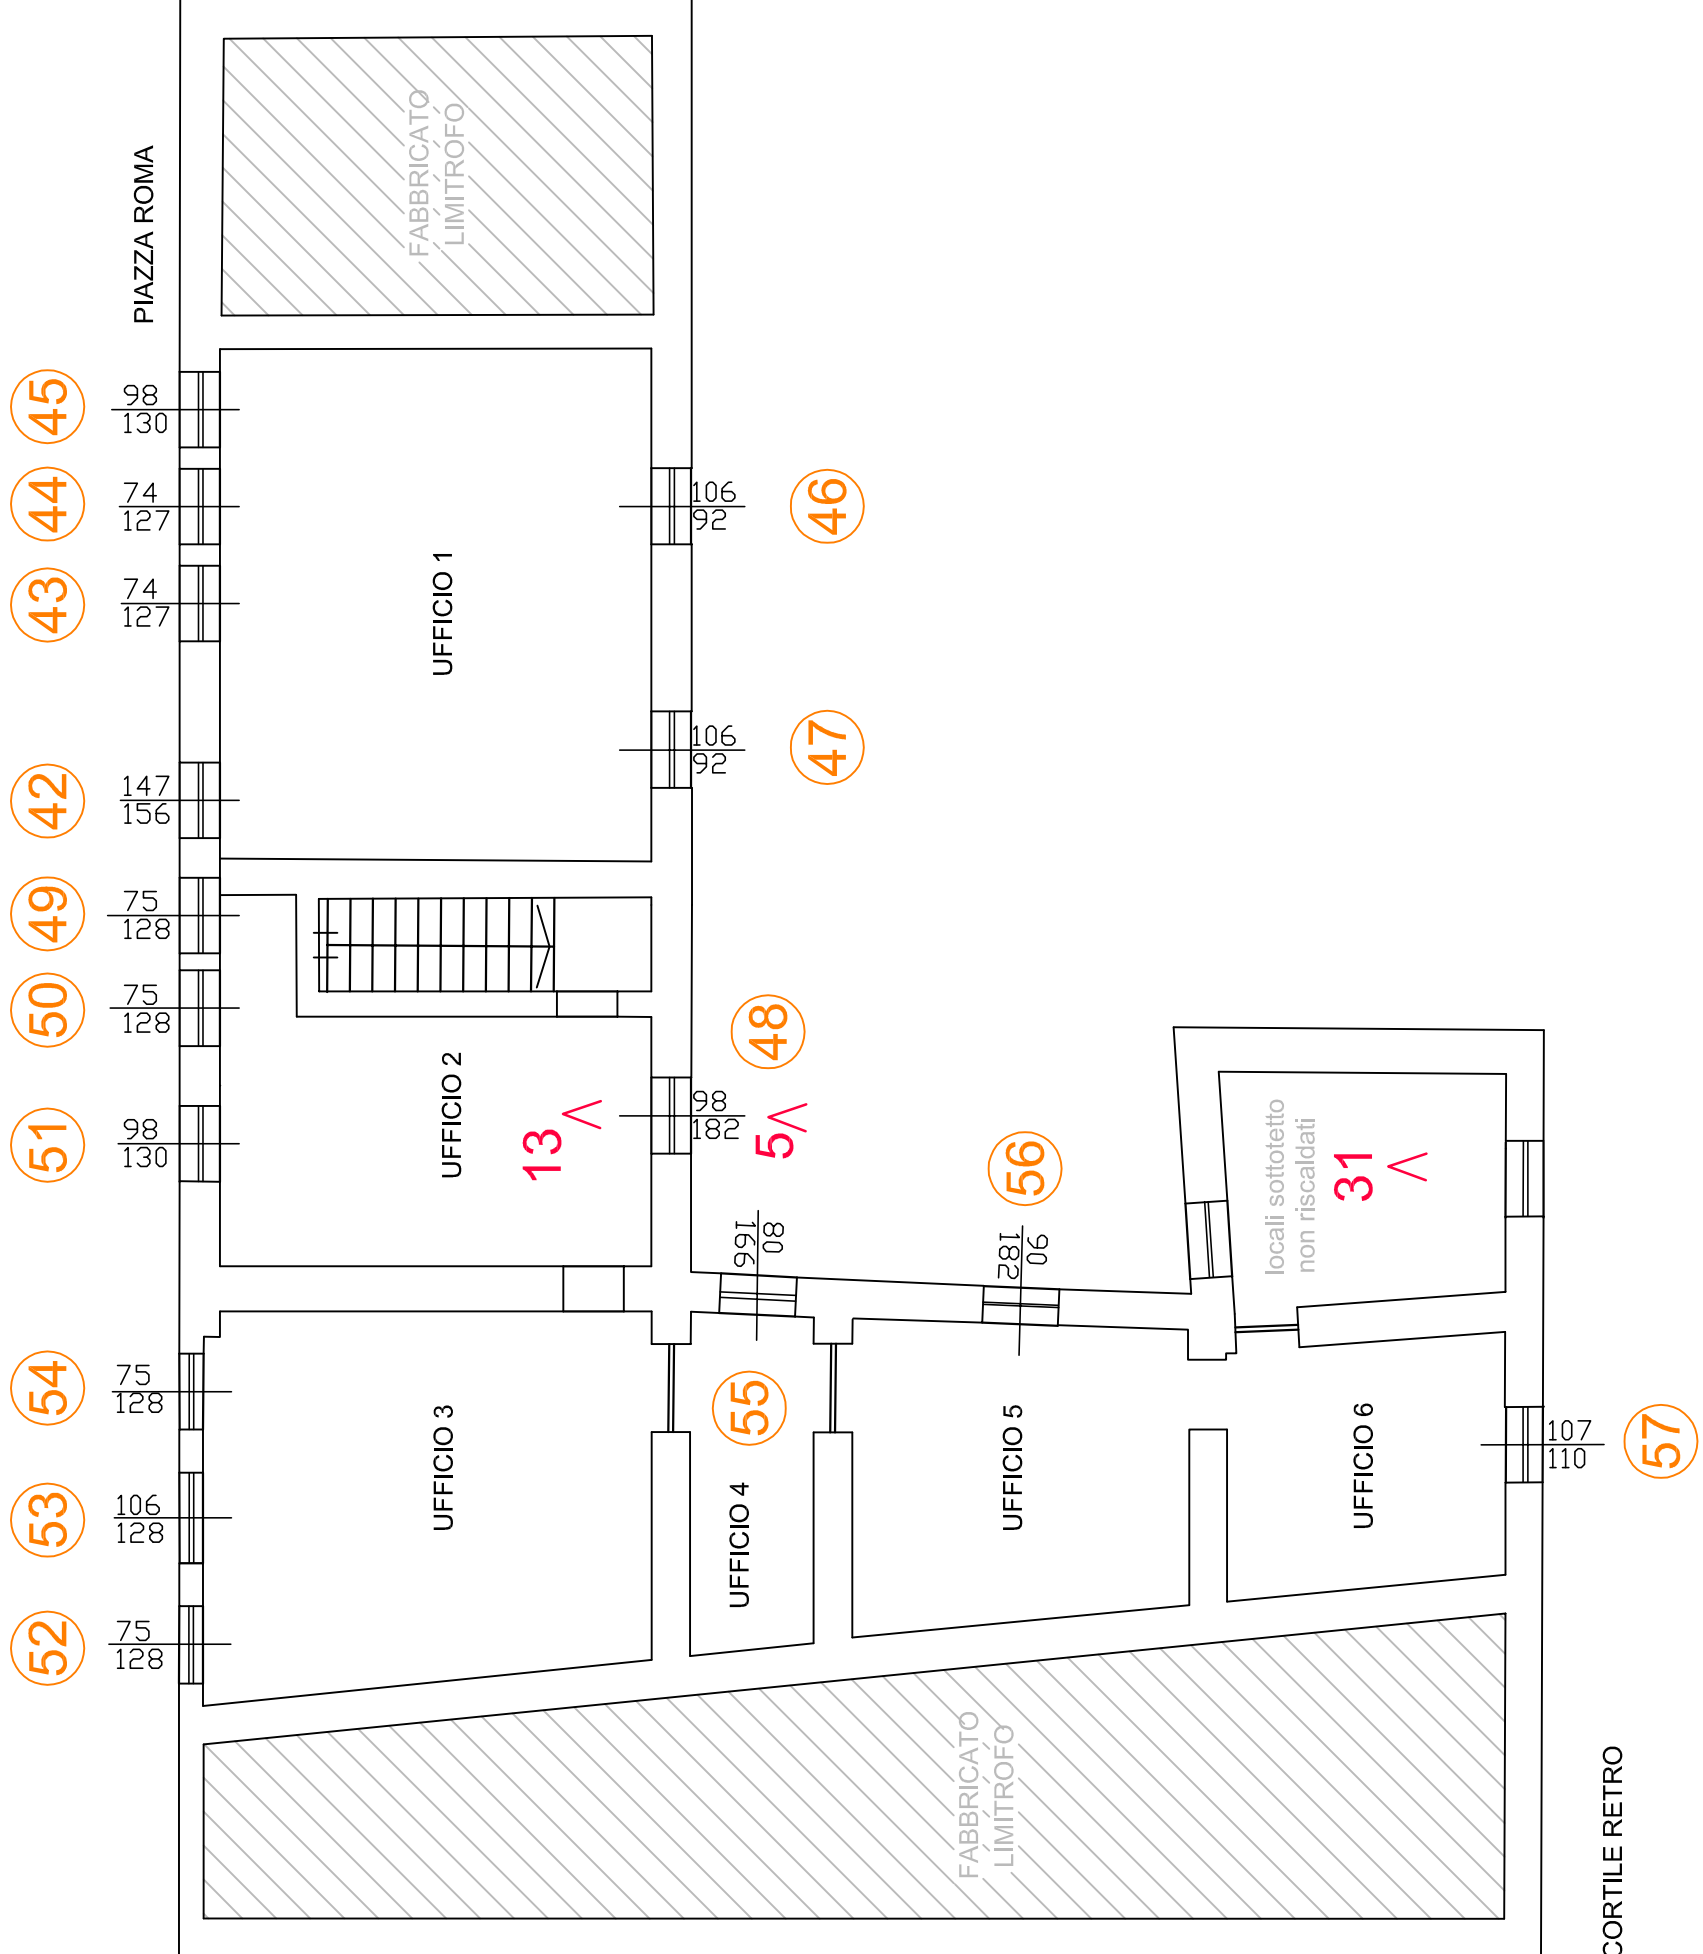

PIANTA PIANO TERZO