


Regione Piemonte Comune di San Sebastiano Curone Provincia di Alessandria	
PALAZZO COMUNALE MAZZA GALANTI Documentazione integrativa richiesta integrazioni Protocollo n. 6041 del 16/05/2019 Autorizzazione per interventi su bb. cc. Opere di efficientamento energetico	
DETTAGLIO COPERTURA stato di progetto Revisione 1 scala	TAVOLA 3
1:20 data	Revisione 1 06/12/2019
Committente	Firma
Comune di San Sebastiano Curone Piazza Roma 7, 15056 San Sebastiano Curone, AL C.F. 00438190068 Tel. 0131 786205 - pec: sindacosscurone@postecert.it	
Progettista	Timbro e firma
architetto Rebecca Berti tel. 0131.752176 cell. 340 775 5318 e-mail rebecca.beriti@energycare.it pec: rebecca.beriti@archiworldpec.it C.F. BRTRCC83D58A182R ORDINE ARCHITETTI AL SEZ-A n°1056	
ENERGYCARE studio di progettazione di arch. Daniela Demartini e Rebecca Berti Corso IV Novembre 57 - 15121 Alessandria Tel. 0131.752176, e-mail: info@energycare.it C.F./P.IVA 02259440069 www.energycare.it ENERGYCARE studio di progettazione energia + architettura	

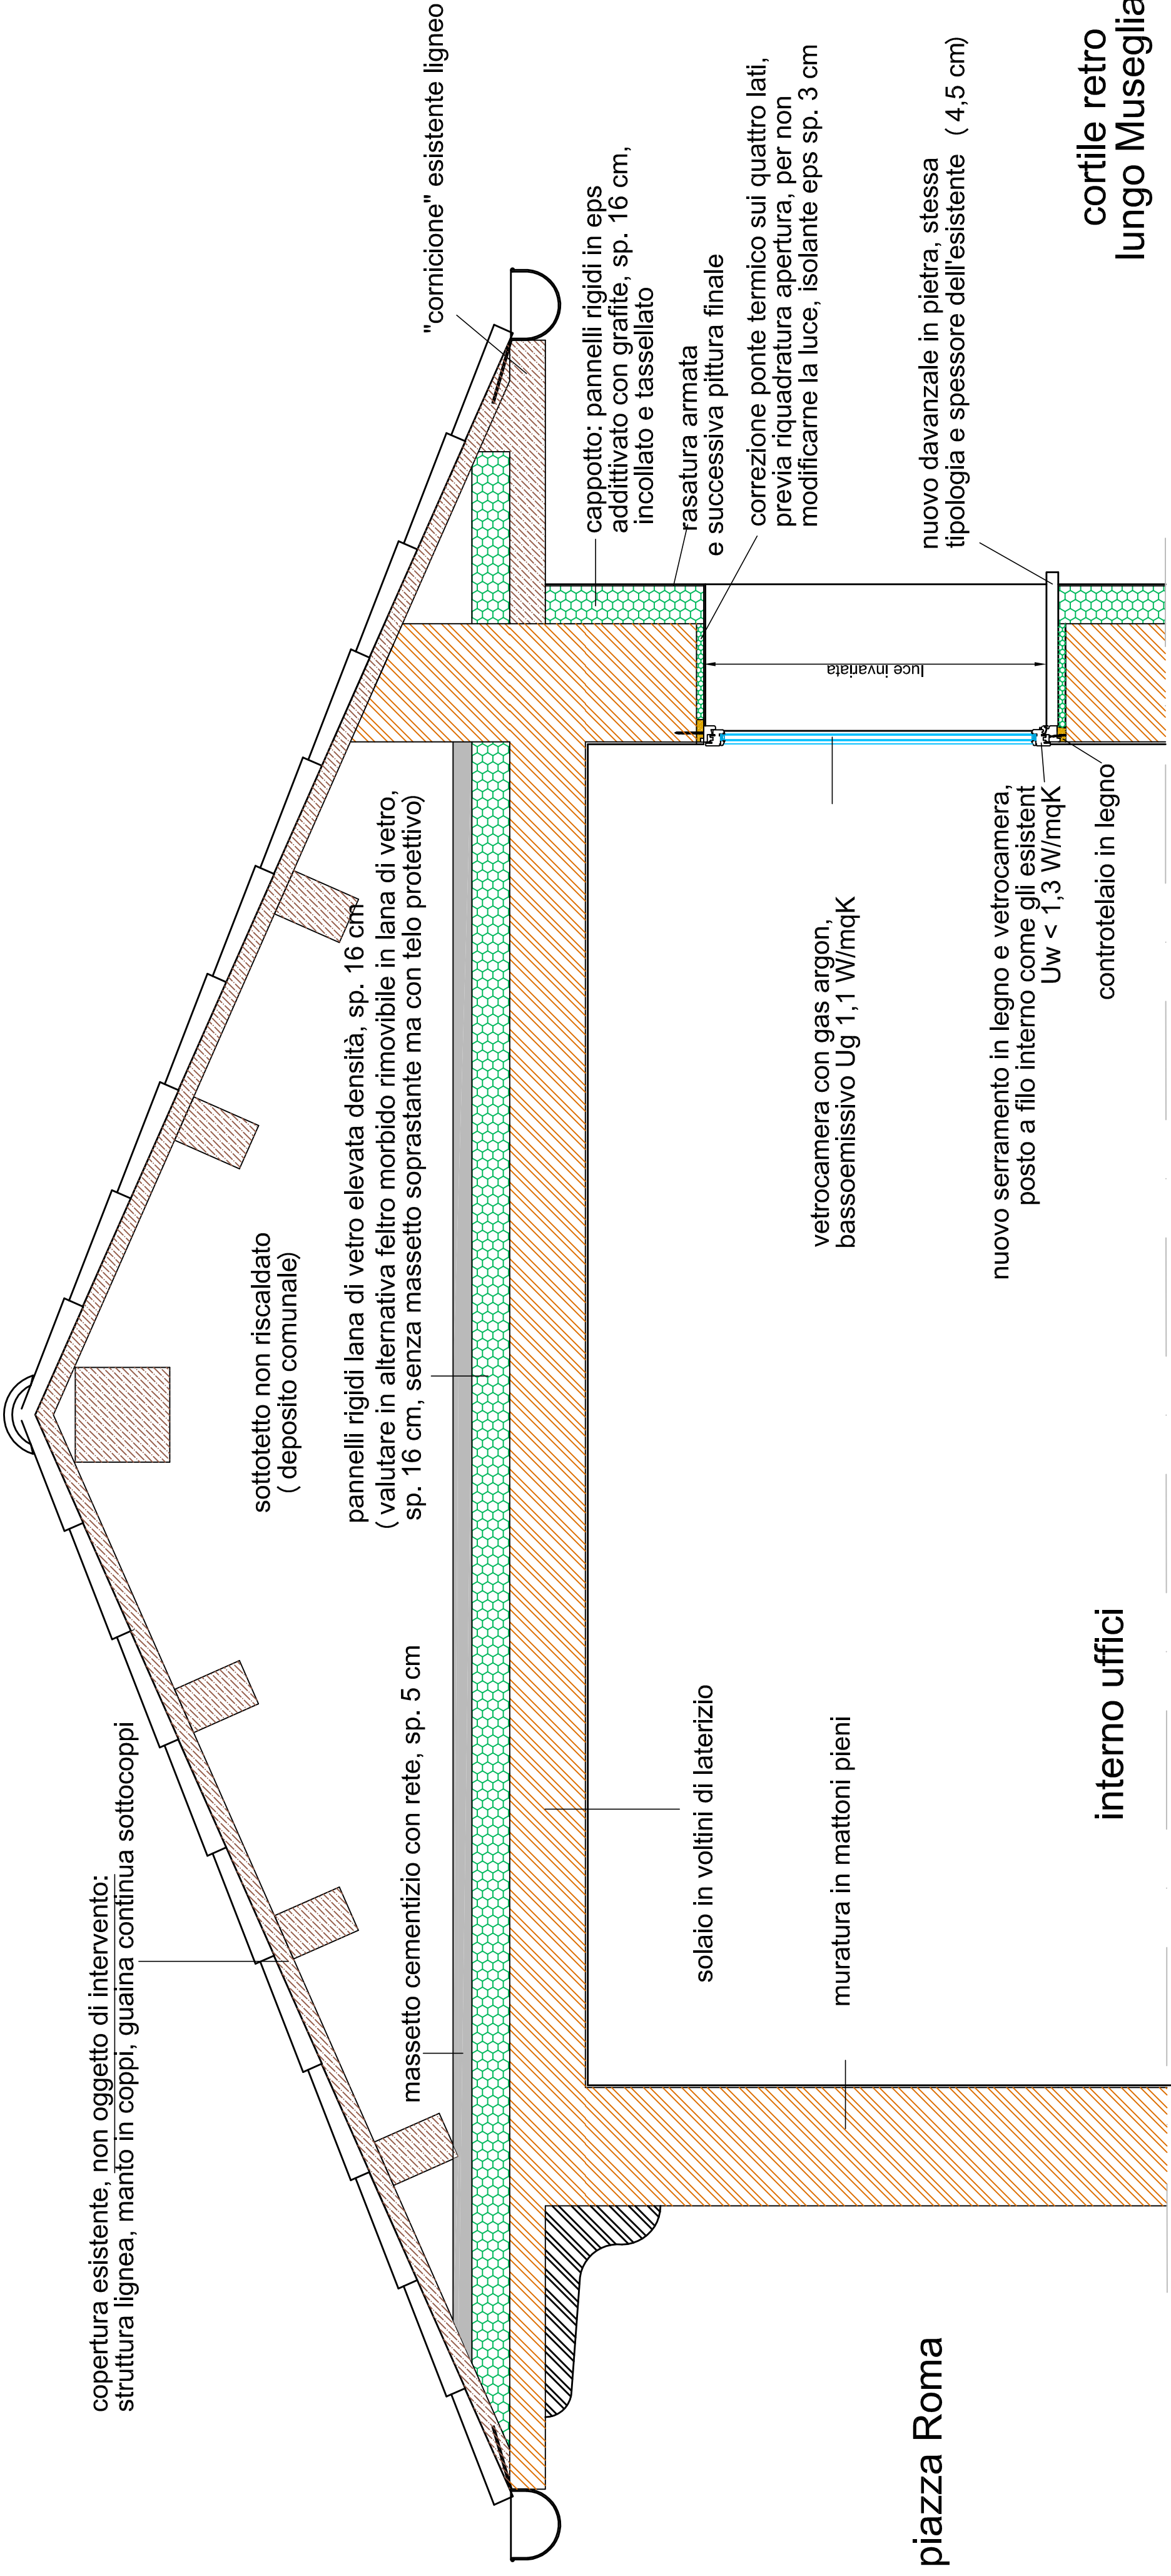

piazza Roma

interno uffici

cortile retro
lungo Museglia

N.B. previsto zoccolo eps
alta densità per la realizzazione
dell'attacco a terra del capotto
esterno (h 60 cm f.t.)